



PLANTA BAIXA PARCIAL - EXISTENTE
Escala 1:50

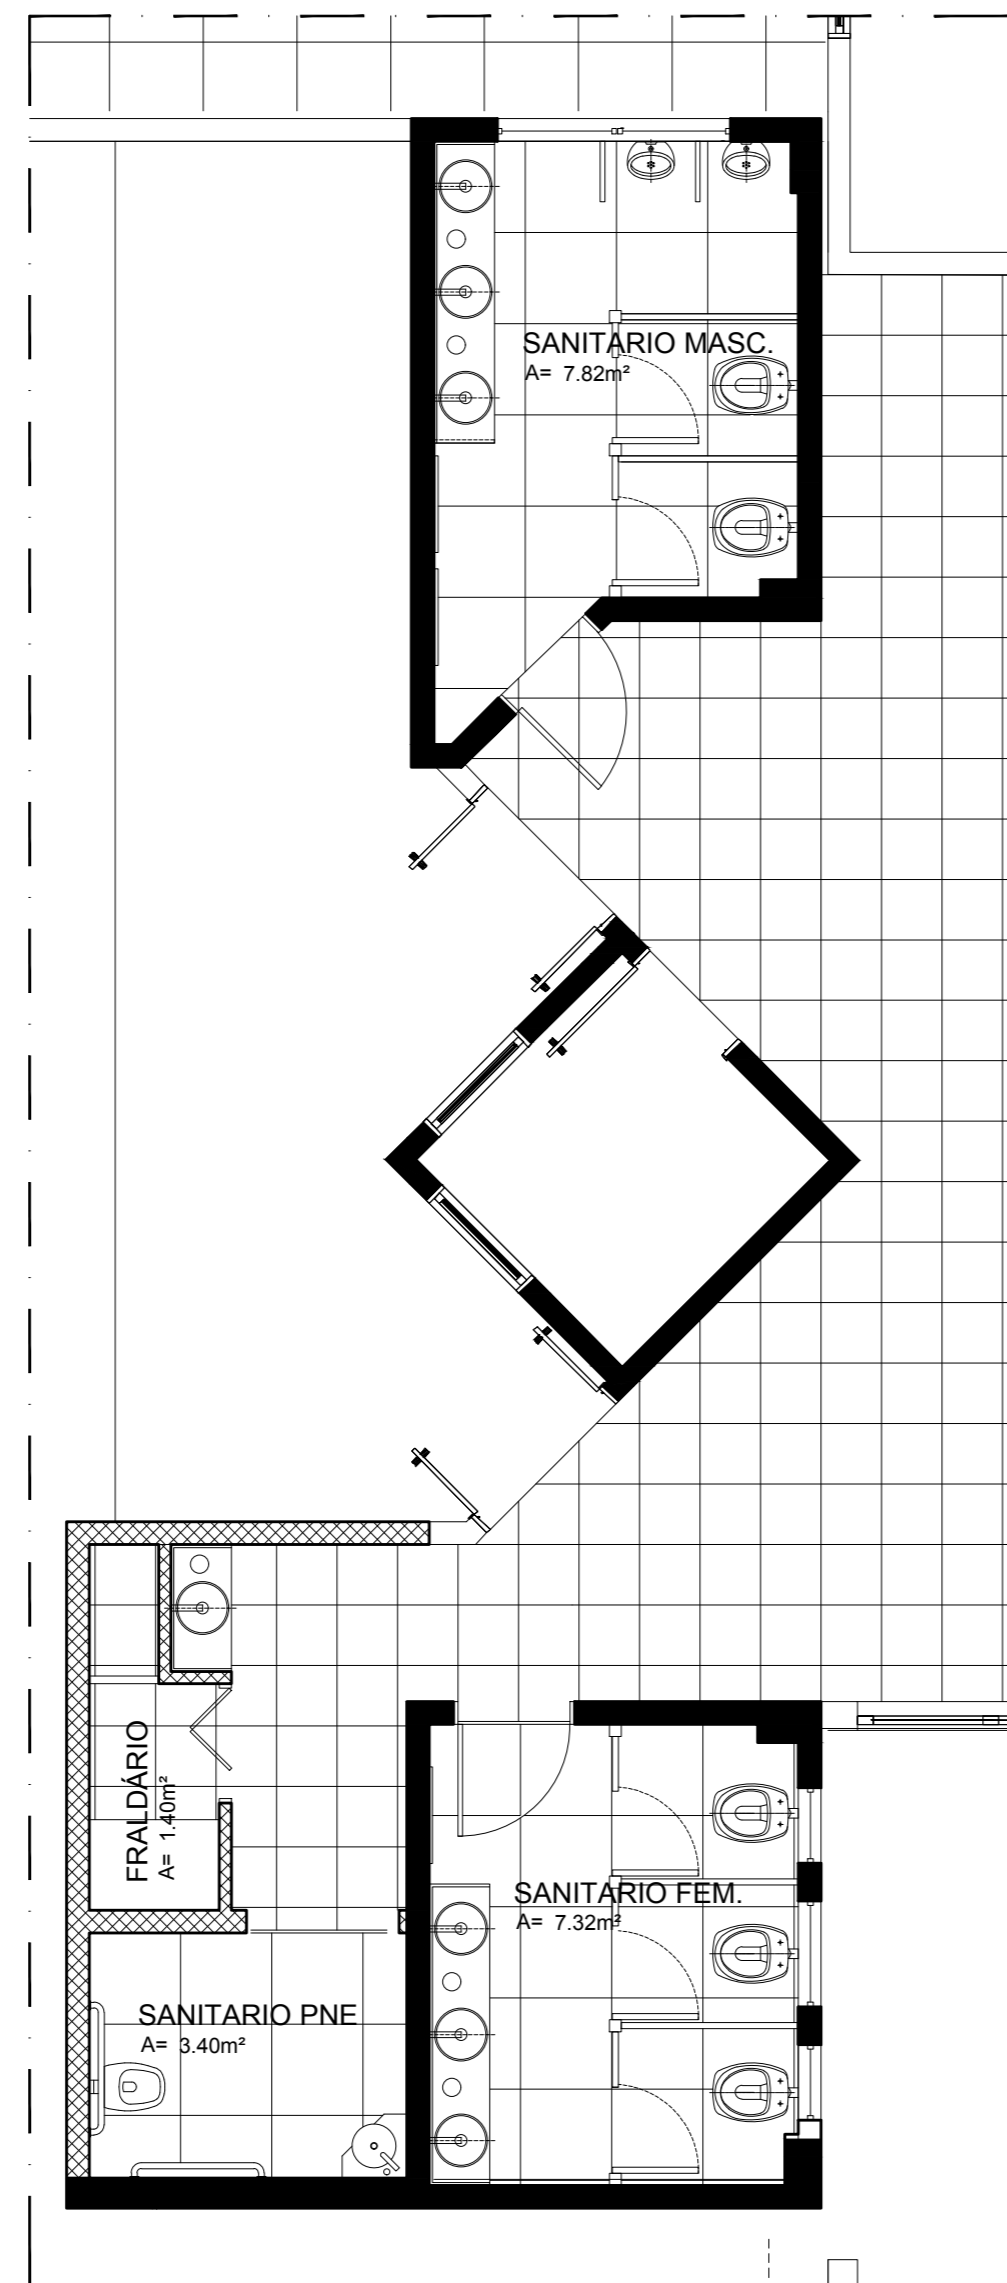

PLANTA BAIXA PARCIAL - PROPOSTA
Escala 1:50

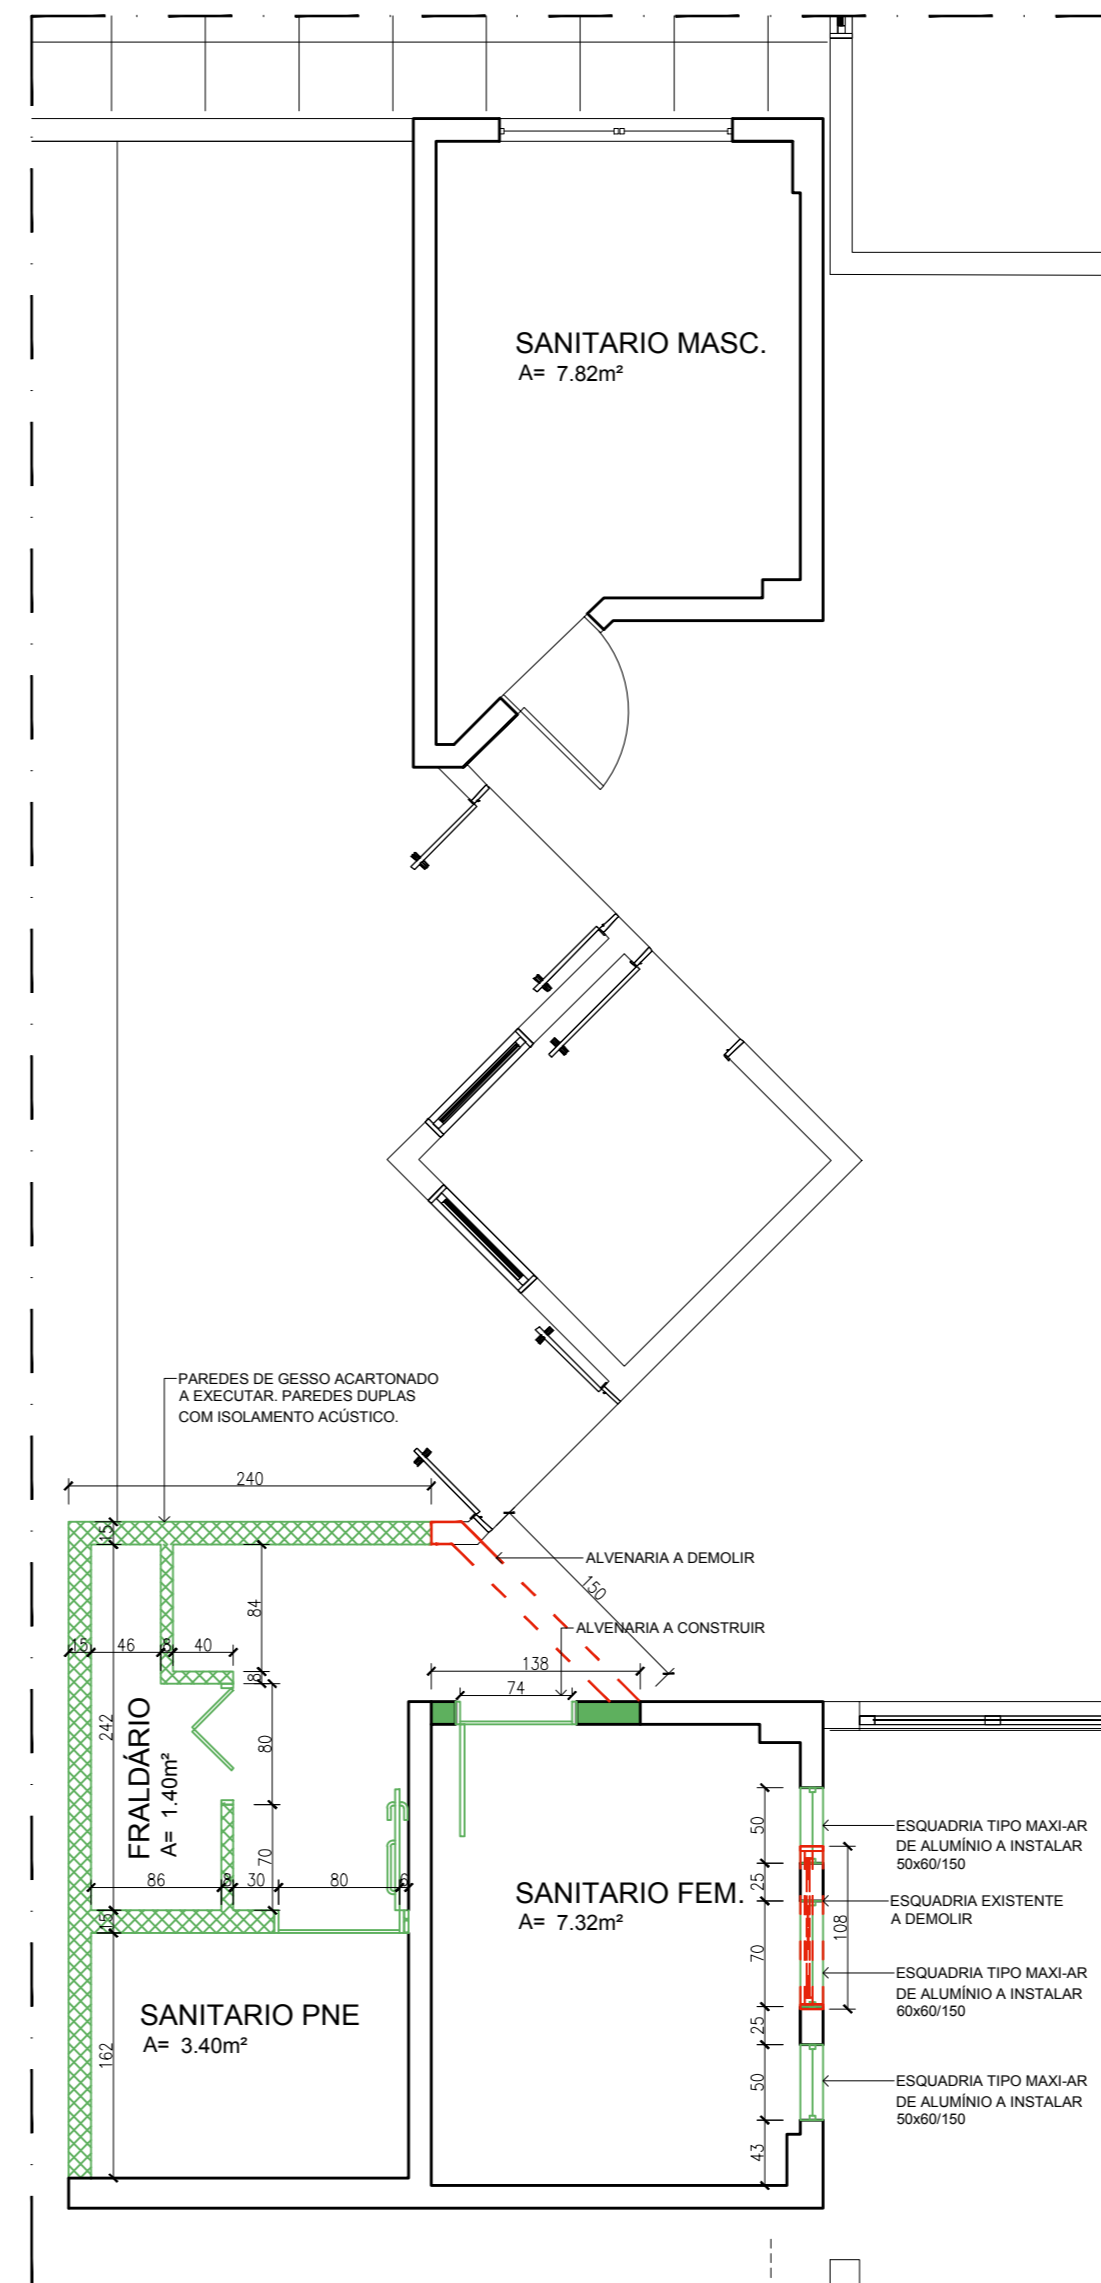

PLANTA BAIXA PARCIAL -
DEMOLIR/CONSTRUIR
Escala 1:50

EMPENHO 294/2020

PROPRIETÁRIO:	CÂMARA DE VEREADORES DE TRIUNFO . RS		PRANCHA N.º:
OBRA:	SANITÁRIOS DO SAGUÃO, PNE, LAVATÓRIO E FRALDÁRIO		01
LOCAL:	Triunfo RS		
DATA:	05OUT2020	ATUALIZAÇÃO:	
PROJETO ARQUITETONICO:	Carolina Campos Cau 57885-1		
ESCALA:	PLANTA BAIXA / DEMOLIR CONSTRUIR		
1:50			



CAROLINA CAMPOS
Arquiteta - CAU/BR 57885-1
51 98151.1010
carol@elementoarq.com.br
@elementocozinhas