




PLANTA BAIXA
Escala 1:50

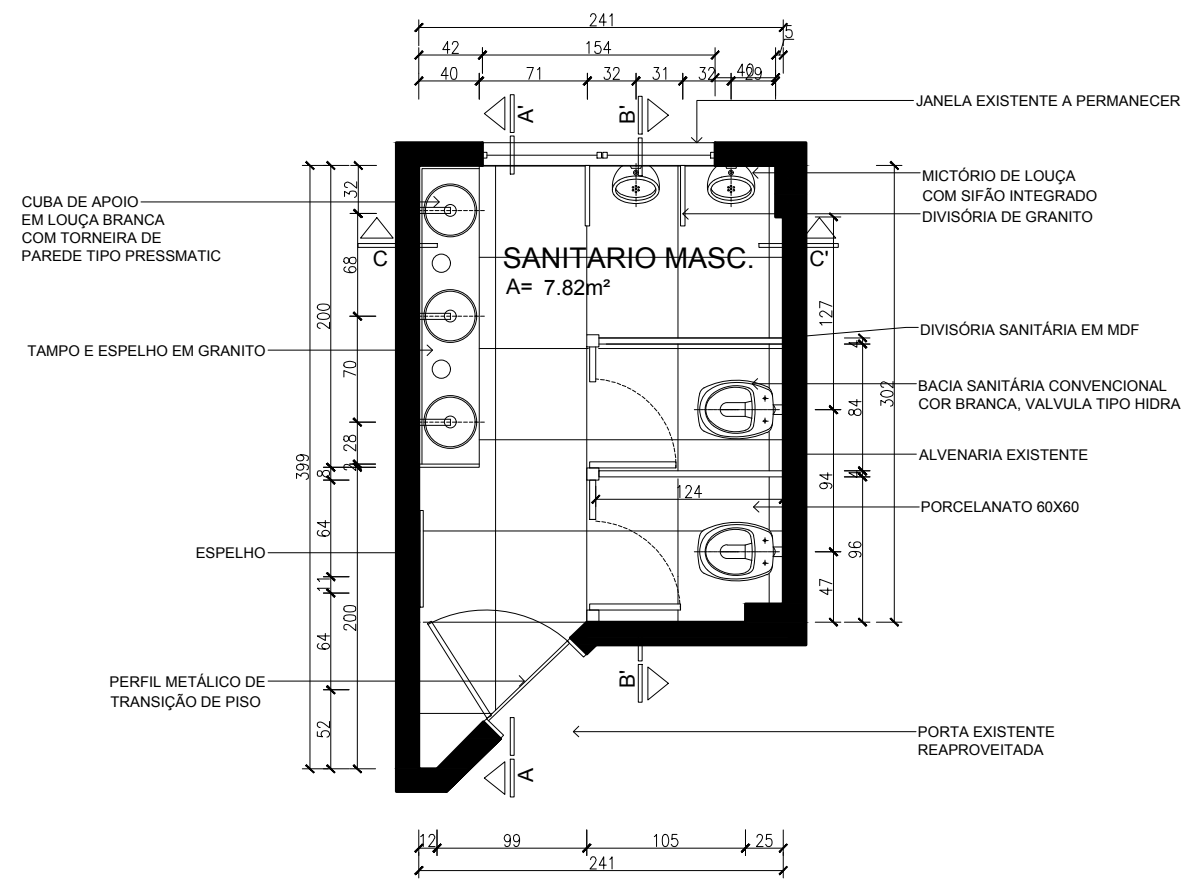


PLANTA PAGINAÇÃO PISO
Escala 1:50

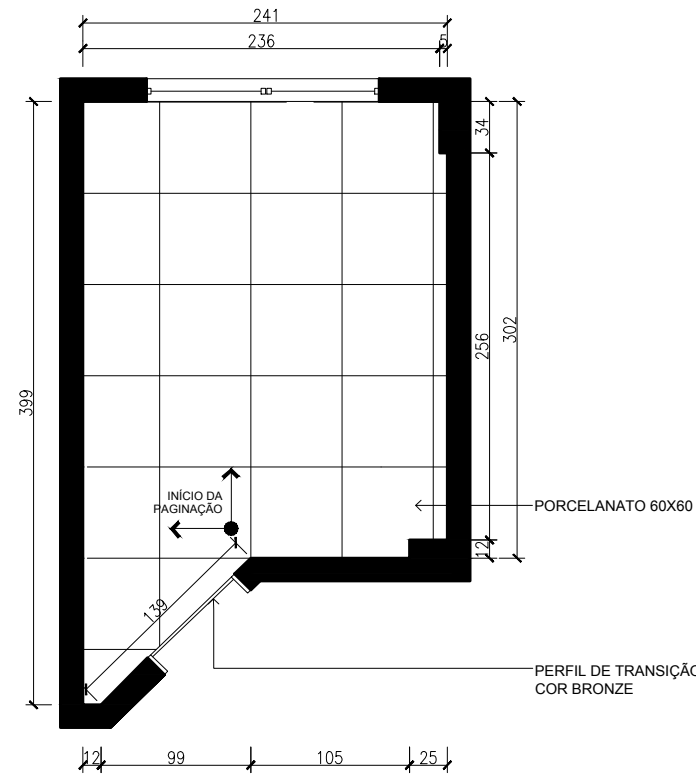


CORTE B-B'

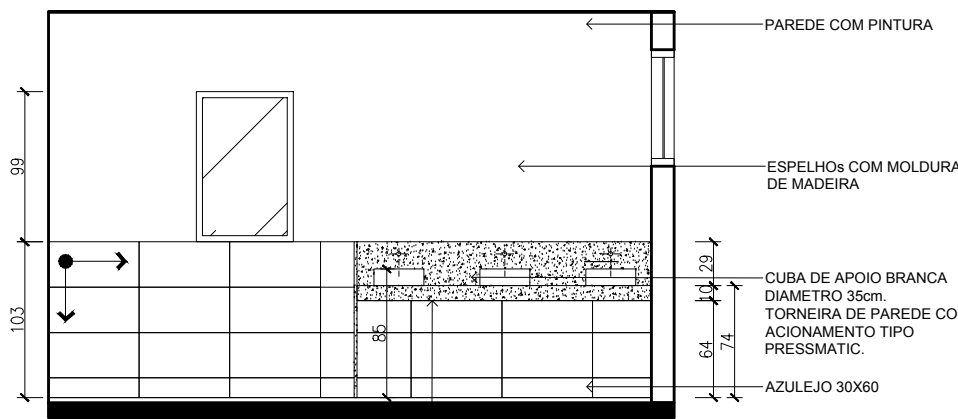


CORTE A-A'

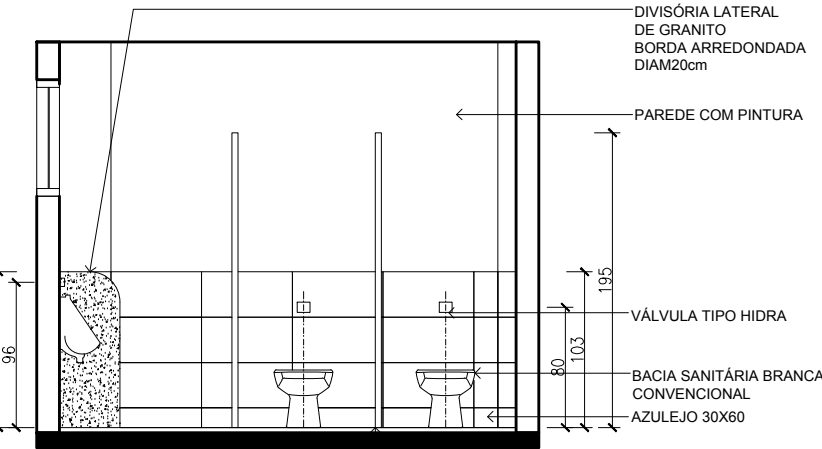

CORTE B-B'

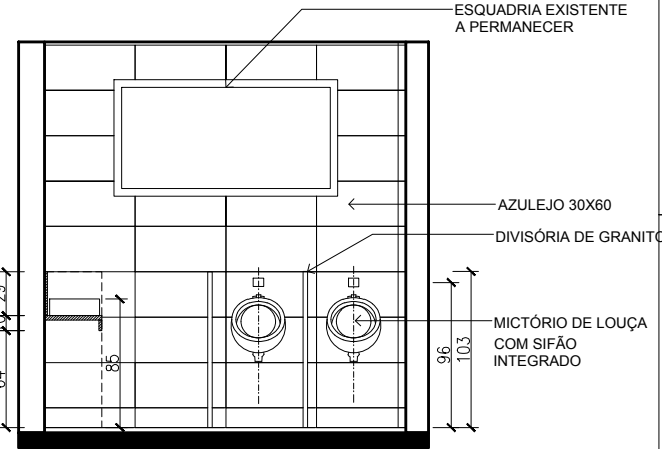


CORTE C-C'

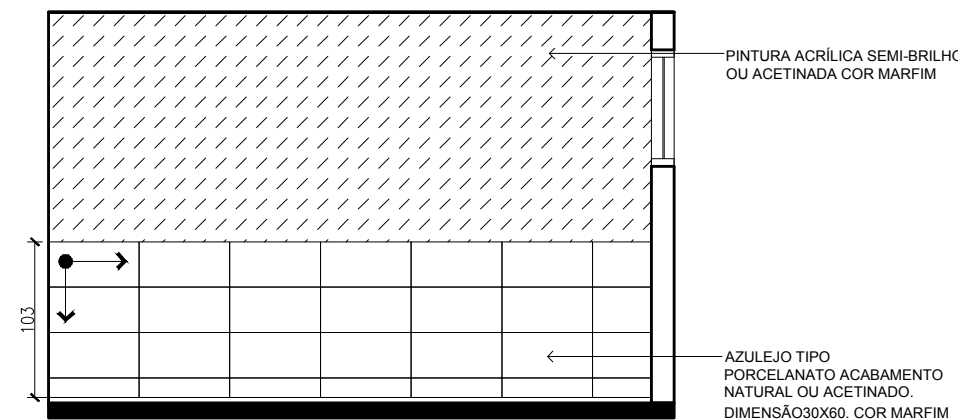


CORTE A-A'

REVESTIMENTOS

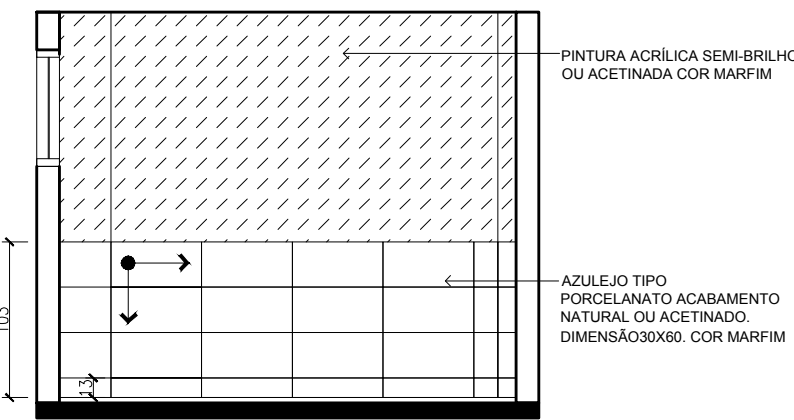

CORTE B-B'

REVESTIMENTOS

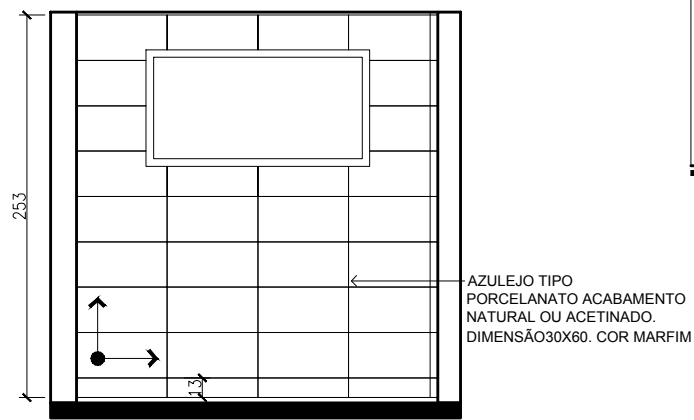

CORTE C-C'

REVESTIMENTOS

EMPENHO 294/2020

PROPRIETÁRIO:

CÂMARA DE VEREADORES DE TRIUNFO . RS

OBRA:

SANITÁRIOS

LOCAL:

Triunfo RS

DATA:

22set 2020

ATUALIZAÇÃO: SET/ 2020

PROJETO ARQUITETONICO:

Carolina Campos Cau 57885-1

ESCALA:


1:50

PLANTA BAIXA / CORTES

SANITÁRIO MASCULINO

PRANCHA Nº:

04

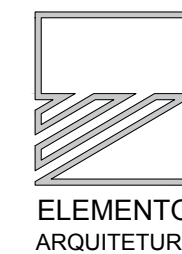

CAROLINA CAMPOS
Arquiteta - CAU/BR 57885-1

51 98151.1010
carol@elementoarq.com.br
@elementocozinhas