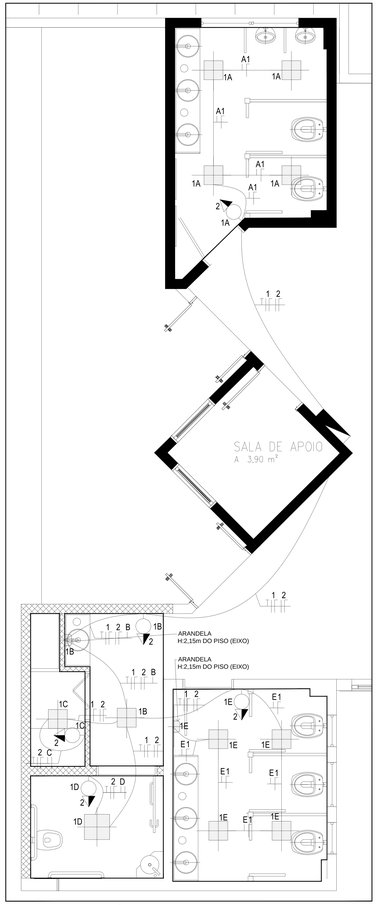

PLANTA ELÉTRICA
Escala 1:50

LEGENDA: LUMINÁRIAS

LUMINÁRIA TIPO ARANDELA COM FIXAÇÃO NA PAREDE, CORPO EM MADEIRA E FECHAMENTO EM ACRÍLICO. DIMENSÕES 15X8X6cm OU SIMILAR. POTENCIA 2X20W, 2 LÂMPADAS. SOQUETE E27. BIVOLT.

LUMINÁRIA TIPO PLACA DE SOBREPOR LED QUADRADA COR BRANCA. DIMENSÕES 30X30X2,2cm OU SIMILAR. POTENCIA 25W, TEMPERATURA 3000K. BIVOLT.

LUMINÁRIA TIPO PLACA DE SOBREPOR LED QUADRADA COR BRANCA. DIMENSÕES 40X40X4cm OU SIMILAR. POTENCIA 30W, TEMPERATURA 3000K. BIVOLT.

LEGENDA: ELÉTRICA

INTERRUPTOR SIMPLES/H=1,20m

CONDUTO EMBUTIDO NA PAREDE OU TETO

TOMADA BIPOLAR MÉDIA NA PAREDE/H=1,20m

CENTRO DE DISTRIBUIÇÃO (CD)/H=1,20m

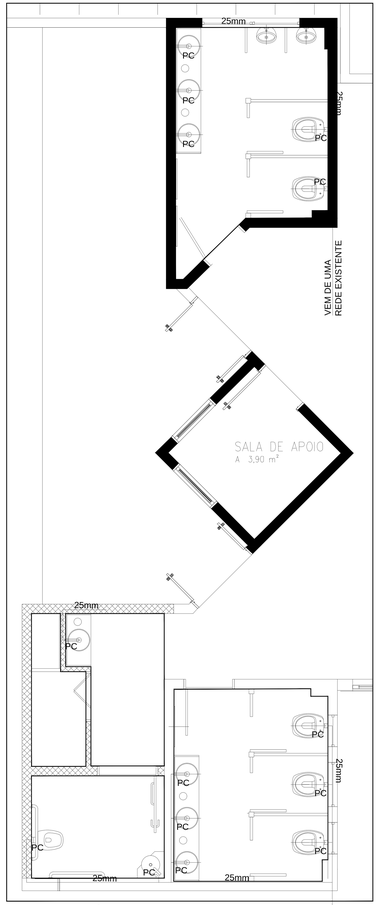

Obs.:
PC = Ponto de consumo;

PLANTA ÁGUA
Escala 1:50

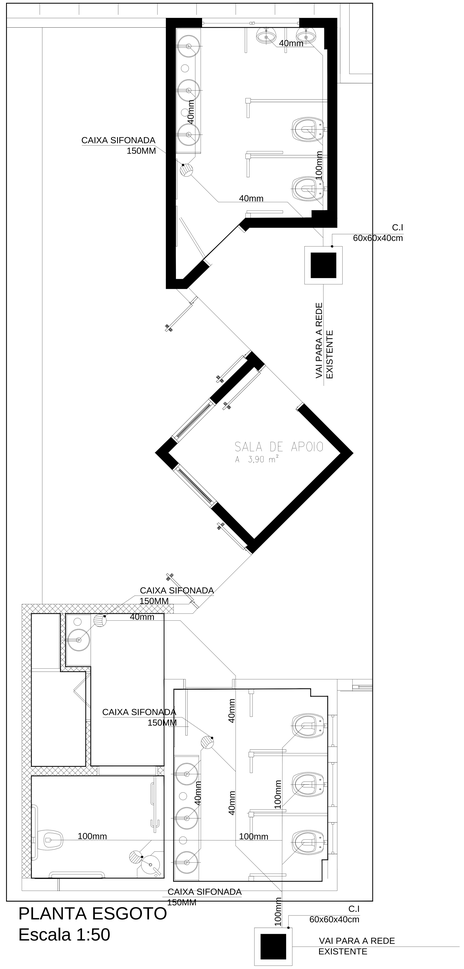

PLANTA ESGOTO
Escala 1:50

OBSERVAÇÕES PRANCHA 05:

1- Para a execução dos serviços, é necessário realocar o projeto elétrico e hidráulico para a ligação inicial.

2- A entrada de água está localizada na Rua Professor Coelho de Souza, n° 210.

3- A entrada de luz é realizada pela Rua João Pessoa, n° 415.

4- Com o intuíto de realocação, o CD deverá ser instalado na sala de apoio, com acesso amplo aos sanitários feminino/fraldário e masculino.

5- Como não existe nenhuma informação de fossa, filtro e sumidouro, é necessário realizar realocação para a instalação destes itens, exemplificados em planta. No caso de acesso à rede pública, realocar até a mesma.

EMPENHO 294/2020

PROPRIETÁRIO:	CÂMARA DE VEREADORES DE TRIUNFO . RS
OBRA:	**SANITÁRIOS DO SAGUÃO, PNE, LAVATÓRIO E FRALDÁRIO**
LOCAL:	Triunfo RS
DATA:	05OUT2020 ATUALIZAÇÃO:
PROJETO ARQUITETONICO:	Carolina Campos Cau 57885-1
ESCALA: 1:50	**PROJETO ELÉTRICO E HIDROSSANITÁRIO** PRANCHA Nº: 05

ELEMENTO ARQUITETURA
CAROLINA CAMPOS
Arquiteta - CAU/BR 57885-1
51 98151.1010
carol@elementoarq.com.br
@elementocozinhas