

11.8616

LEGENDA

- ☉ LUMINÁRIA DE TETO - TIPO 1
- ⊕ CENTRO DE DISTRIBUIÇÃO
- HD APLIQUE NA PAREDE
- ↳ TOMADA UNIVERSAL 2P+T - BAIXA
- ↳ TOMADA UNIVERSAL 2P+T - MEIA ALTURA
- ↳ TOMADA UNIVERSAL 2P+T - ALTA
- ↳ TOMADA AR CONDICIONADO/BOMBA/EXAUSTOR
- ↳ TOMADA ESPECIAL
- ⊖ INTERRUPTOR SIMPLES - h=110cm
- ⊖ INTERRUPTOR DUPLD - h=110cm
- ⊖ INTERRUPTOR TRIPLD - h=110cm
- ⊖ ESPERA CHUVEIRO / RESISTORES
- ⊖ TOMADA TELEFONE
- ⊖ TOMADA TV / INTERNET
- ⊖ ENTRADA DE ENERGIA 1 neutro 1 fase 1 terra
- ELETRODUTO PELA PAREDE
- ELETRODUTO PELO CHÃO


Quadro de Carga Instalada
CD 2

Descrição Técnica NBR 5410

Circ.	Indicação	Iluminação					Tomadas		Pot. kW	Demanda (%)	Fator Pw.	Fases	Prot. A	Cond. mm²	Observações
		30w	60w	100w	100VA	600VA	6000VA	Pot. kW							
1	Iluminação	10						1,0	1000	100	1,00	R	10A	2,5	-
2	Refletor			10				1,0	1000	100	1,00	R	10A	2,5	-
3	Tomadas				5			0,5	400	100	0,88	R	16A	2,5	-
4	Reserva														
5	Reserva														
6	Reserva														
SUB. TOTAL						1500w	500VA								
						TOTAL		2,5	1,94						Carga na fase: 36,00A

Carga Demandada (2,5 KW)
Potência Instalada - 194 KVA
Fator de demanda Demandado diário 51%
Demandado horário 69%

Observação: Cálculo baseado em CD de 40amp

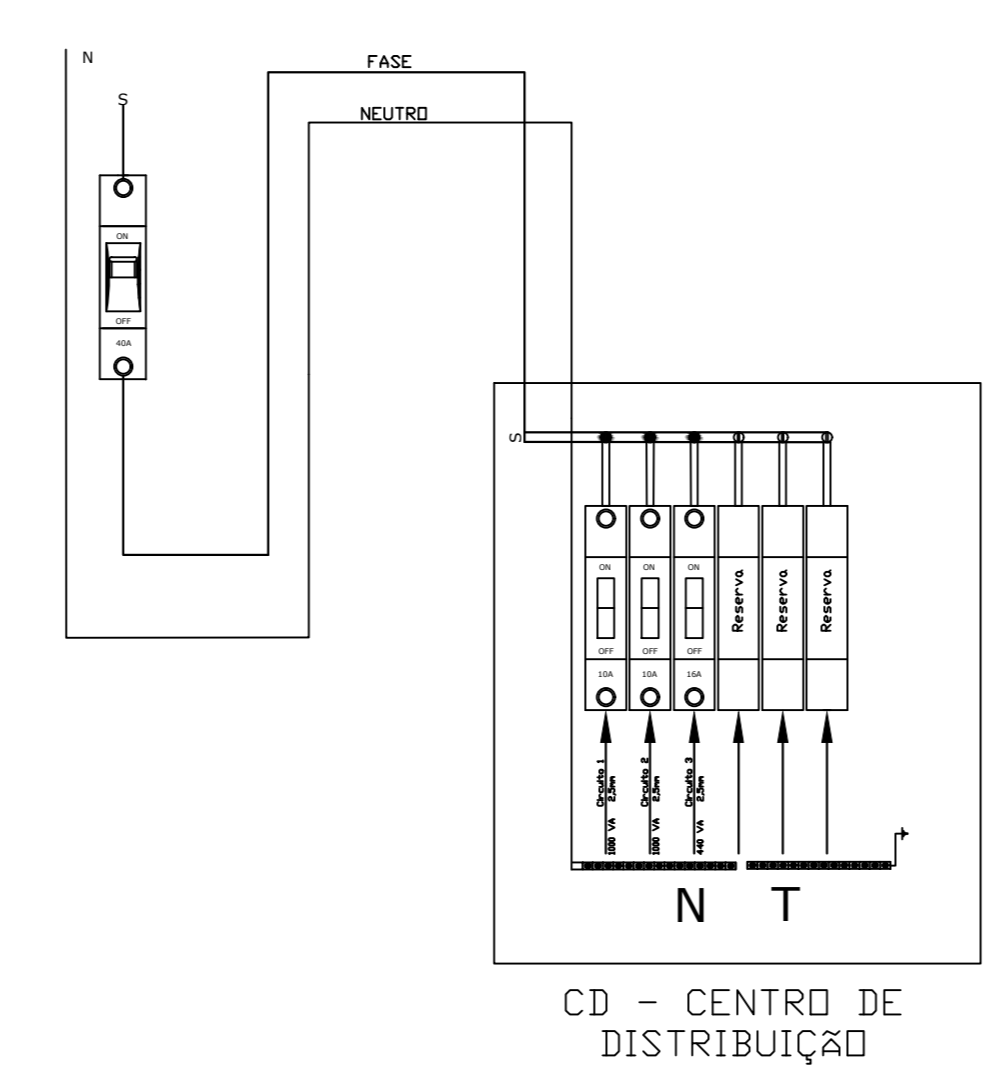

Endereço do imóvel:
RUA: PROFESSOR COELHO DE SOUZA, Nº 210
BAIRRO: CENTRO
MUNICÍPIO DE TRIUNFO - RS

Área: 1080,61m²
Desenho: Charles Anton

Proprietário: CÂMARA DE VEREADORES DE TRIUNFO / CNPJ 91900886/0001-85
Responsável Técnico: CHARLES ANTON / CREA-RS 255837

Discriminação: ELÉTRICA, HIDRÁULICA, CALÇADA E FLOREIRAS
França: 03

Unidade: cm
Data: 12/03/2023
Escala: 1/25